

PROCEDURA DI EVACUAZIONE

IN CASO DI TERREMOTO

1 SUONO PROLUNGATO DELLA CAMPANELLA
DARA' L'ESIGENZA DI DISPORSI AL RIPARO

SE TI TROVI IN LUOGO CHIUSO:

- > MANTIENI LA CALMA - RICORDATI CHE IL PANICO UCCIDE;
- > NON PRECIPITARTI FUORI
- > RESTA IN CLASSE E RIPARATI SOTTO IL BANCO, SOTTO L'ARCHITRAVE DELLA PORTA O VICINO AI MURI PORTANTI;
- > ALLONTANATI DALLE FINESTRE, PORTE CON VETRI, ARMADI PERCHE' CADENDO POTREBBERO FERIRTI;
- > SE SEI NEI CORRIDOI O NEL VANO SCALA RIENTRA NELLA TUA CLASSE O IN QUELLA PIU' VICINA.

DOPO IL TERREMOTO,

3 SUONI PROLUNGATI E INTERMITTENTI DELLA CAMPANELLA
DARANNO L'ORDINE DI EVACUAZIONE

- > ABBANDONA L'EDIFICIO SENZA USARE L'ASCENSORE E RICONGIUNGI CON GLI ALTRI COMPAGNI DI CLASSE NELLA ZONA DI RACCOLTA ASSEGNATA.

SE SEI ALL'APERTO:

- > ALLONTANATI DALL'EDIFICIO, DAGLI ALBERI, DAI LAMPIONI E DALLE LINEE ELETTRICHE PERCHE' POTREBBERO CADERE E FERIRTI;
- > CERCA UN POSTO DOVE NON HAI NULLA SOPRA DI TE; SE NON LO TROVI CERCA RIPARO SOTTO QUALCOSA DI SICURO COME UNA PANCHINA;
- > NON AVVICINARTI AD ANIMALI SPAVENTATI.

IN CASO DI INCENDIO

3 SUONI BREVI E CONSECUTIVI DELLA CAMPANELLA
DARANNO IL SEGNALE DI EVACUAZIONE


- > MANTIENI LA CALMA - RICORDATI CHE IL PANICO UCCIDE;
- > SE L'INCENDIO SI E' SVILUPPATO IN CLASSE ESCI SUBITO CHIUDENDO LA PORTA;
- > SE L'INCENDIO E' FUORI DALLA CLASSE ED IL FUMO RENDE IMPRATICABILI LA SCALE E I CORRIDOI CHIUDI BENE LA PORTA E CERCA DI SIGILLARE LE FESSURE CON PANNI POSSIBILMENTE BAGNATI;
- > APRI LA FRINESTRA E SENZA ESPORTI TROPPO CHIEDI SOCCORSO;
- > SE IL FUMO NON TI FA RESPIRARE FILTRA L'ARIA ATTRAVERSO UN FAZZOLETTO, MEGLIO SE BAGNATO, E SDRAIATI SUL PAVIMENTO (IL FUMO TENDE A SALIRE VERSO L'ALTO).

I DOCENTI:

- > ACCOMPAGNANO LE PROPRIE CLASSI AL PUNTO DI RACCOLTA;
- > COMPILANO IL MODULO DI EVACUAZIONE E LO CONSEGNA NO IN VICEPRESIDENZA.

I COLLABORATORI SCOLASTICI


- > FANNO RISPETTARE LE VIE DI ESODO;
- > DANNO INIZIO ALL'EVACUAZIONE DEL PIANO SOLO SE IL PIANO SOTTOSTANTE E' STATO DEL TUTTO EVACUATO.

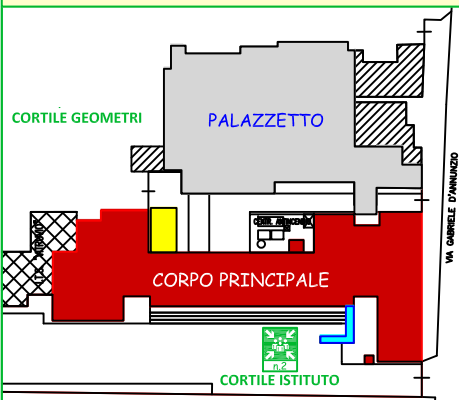

PIANO PRIMO



CORTILE VITRUVIO

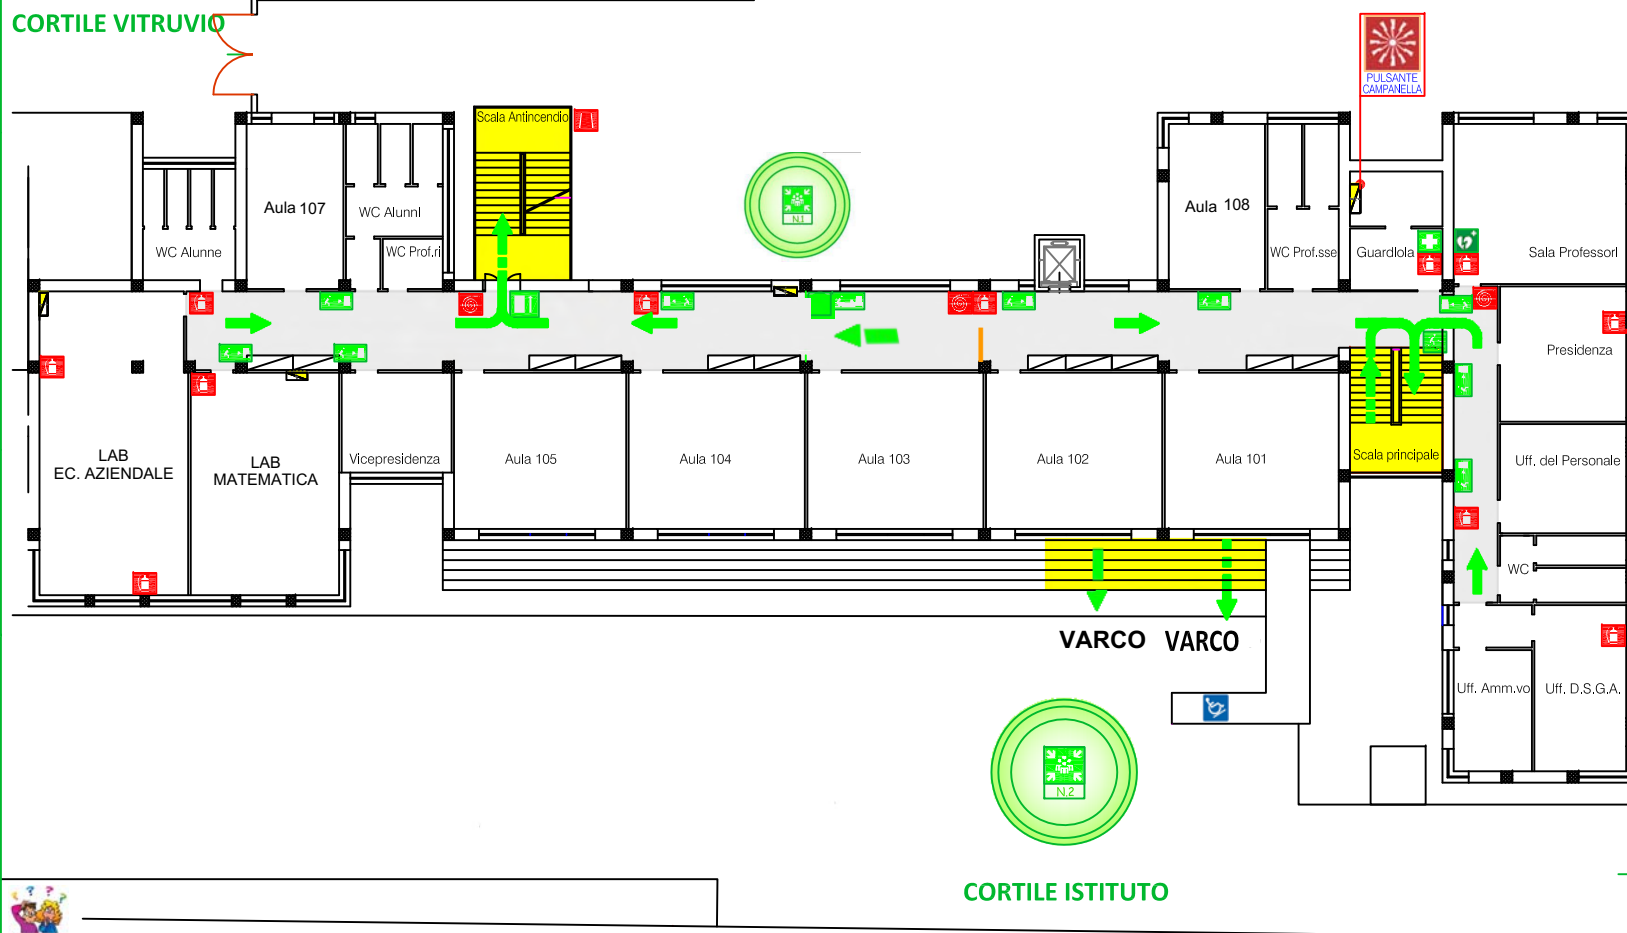

CORTILE ISTITUTO

